


PROJET DE RENOVATION D'UN ENTREPOT DU MINISTERE DE LA SANTE DE R+3 A KENIEN (COMMUNE DE MATAM)

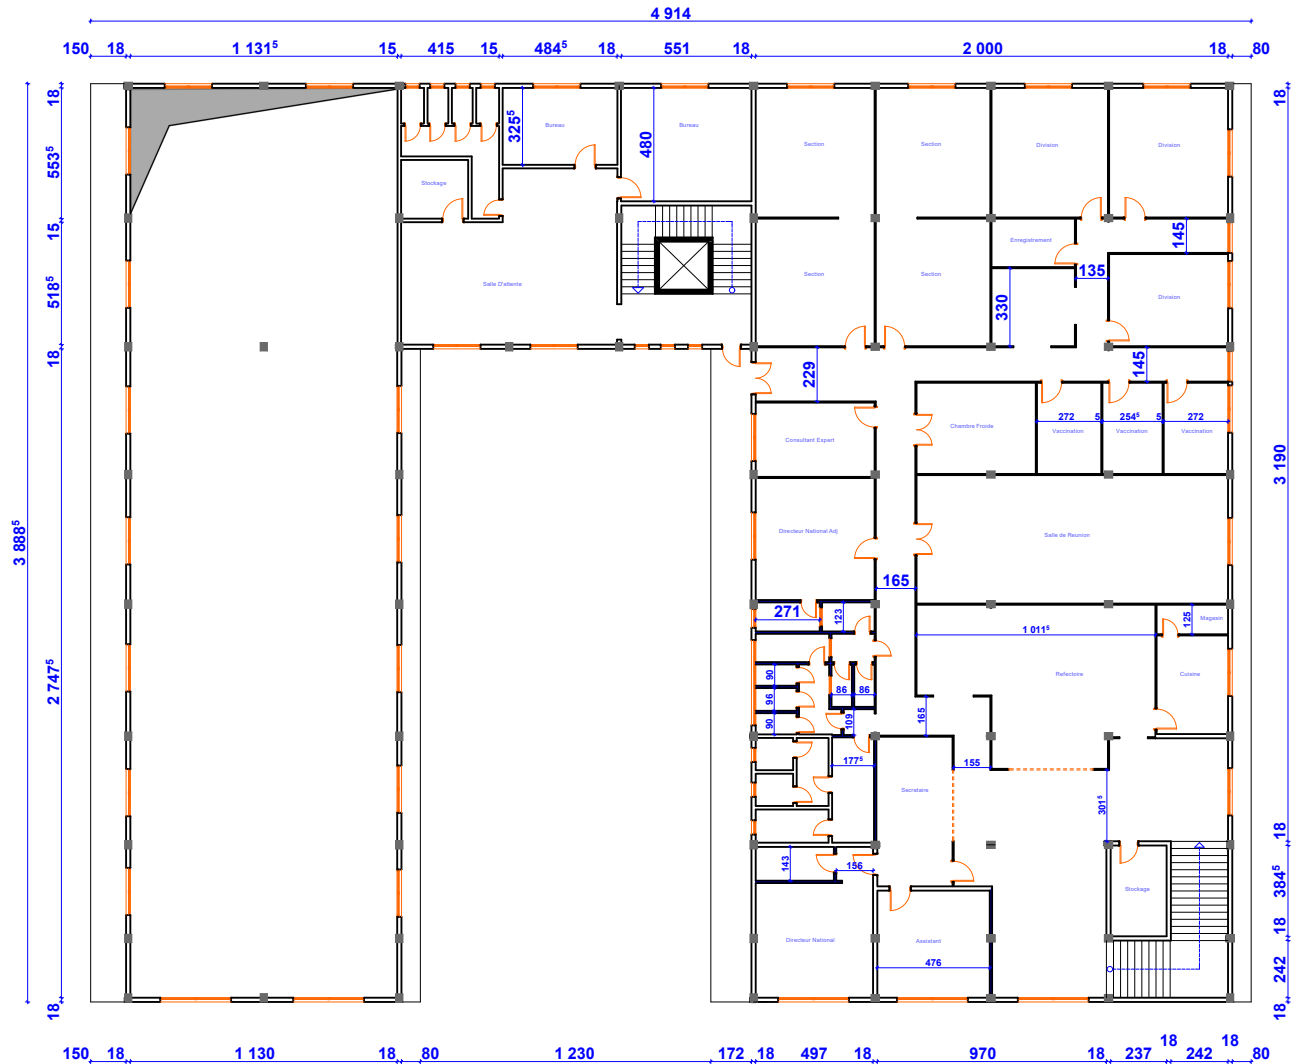

PLAN 1er ETAGE

REPUBLIQUE DE GUINEE	MINISTERE DE LA SANTE	Maître d'oeuvre	OUVRAGE	TITRE	Plan N°				
FINANCEMENT: B N D	PLAN TYPE : D'UN ENTREPOT	SONIC-B T P Tel : 627-51-33-64	ENTREPOT	PLAN 1er ETAGE	Echelle : 1 /300	Date AOUT 2025	INDICE	DATE	Revision